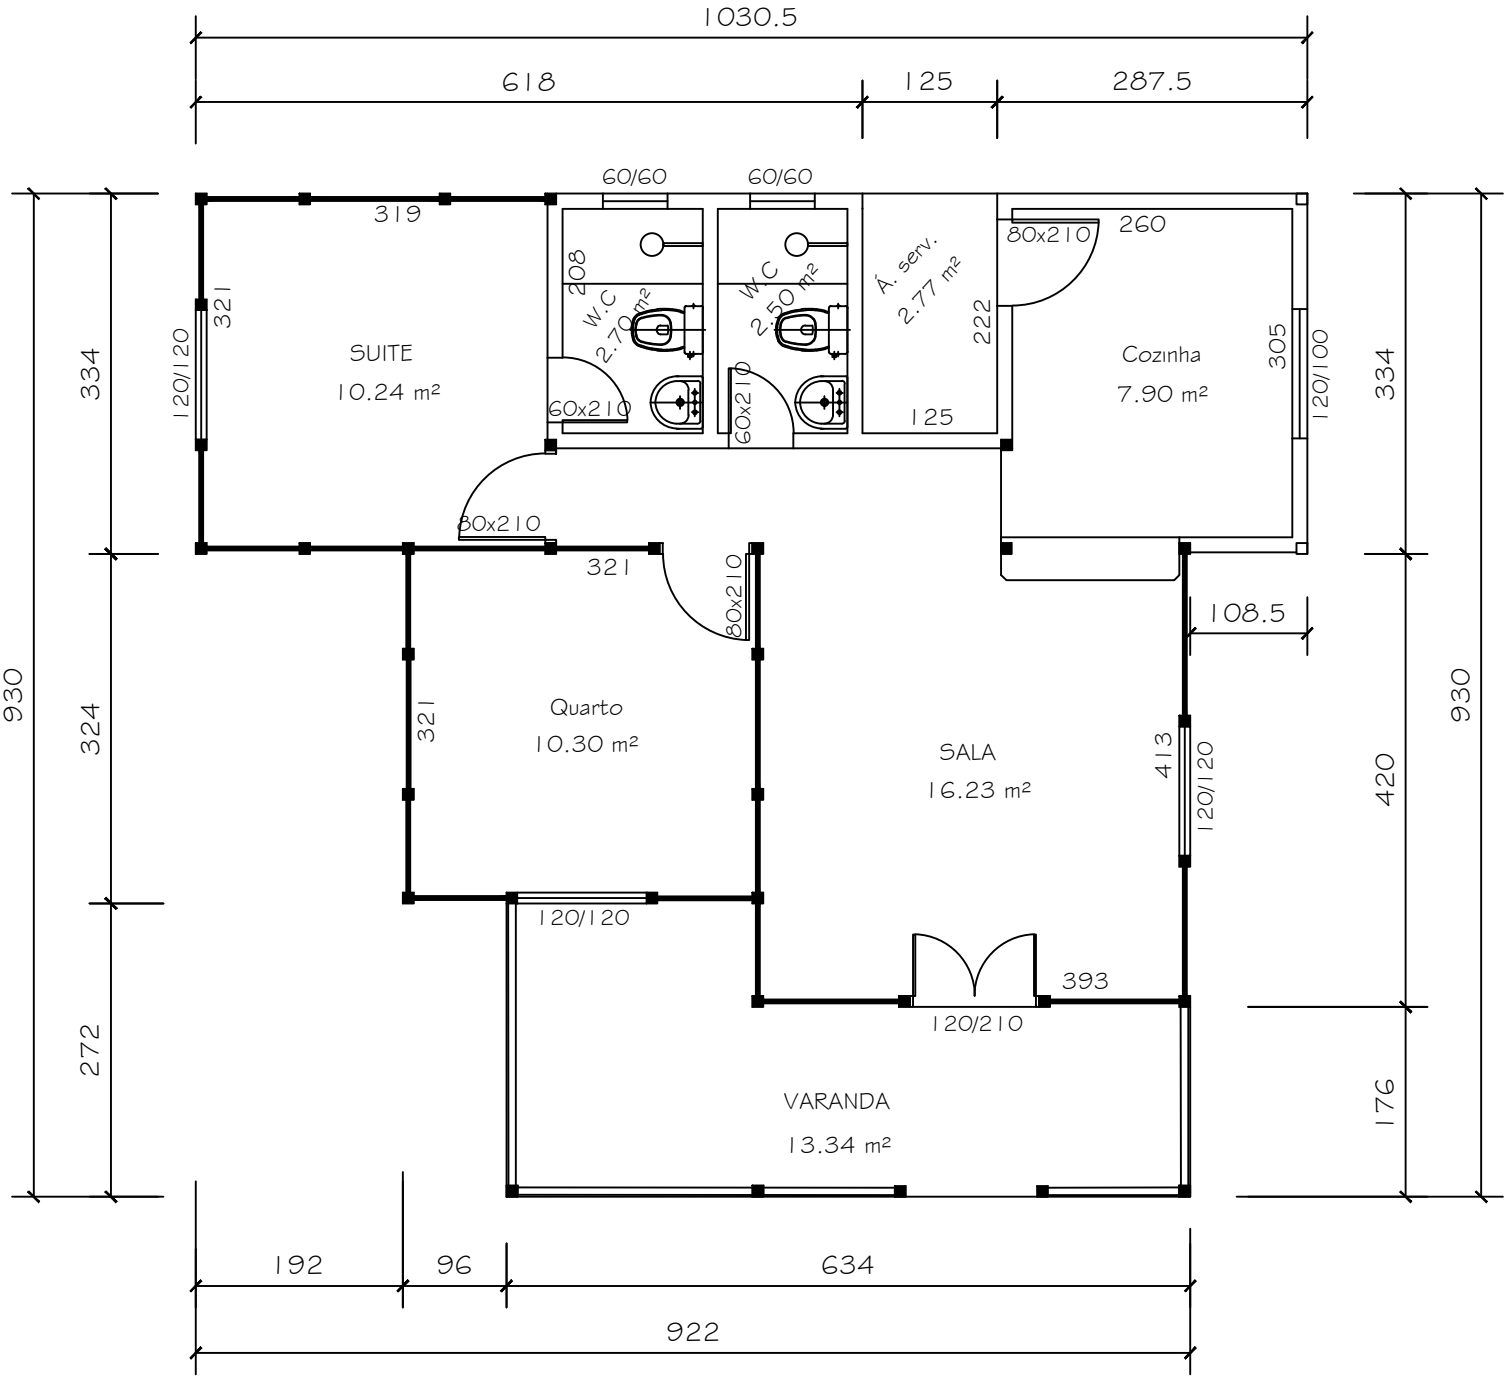

Casa de Placas

Cliente : . . . . . .

Área : 75.31 m²

Exposição :